
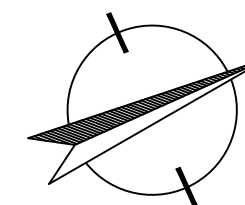
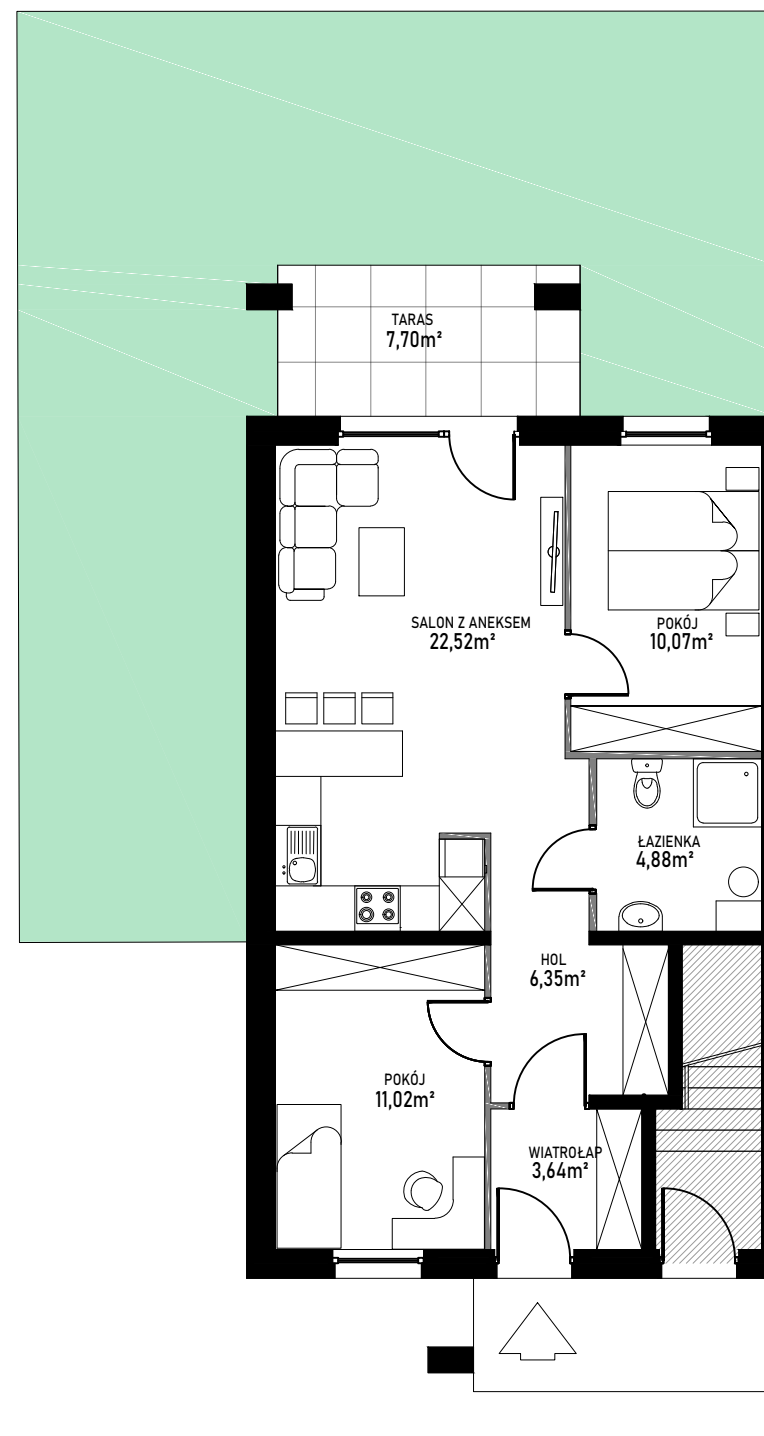


# DZIESIĘĆ BUDYNKÓW JEDNORODZINNYCH O DWÓCH LOKALACH MIESZKALNYCH W ZABUDOWIE BLIŹNIACZEJ ORAZ OSIEM BUDYNKÓW MIESZKALNO-USŁUGOWYCH W ZABUDOWIE BLIŹNIACZEJ

**KAMERALNE  
POGÓRZE**

## PLAN OSIEDLA

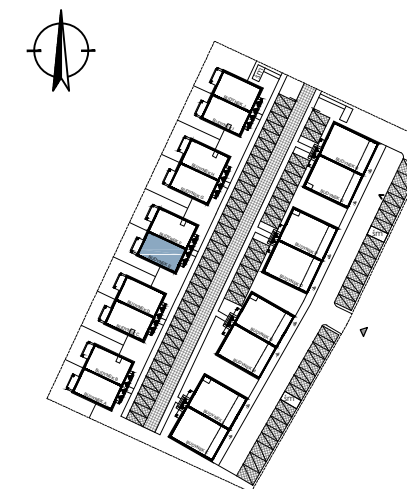

### BUDYNEK E MIESZKANIE nr 1

KONDYGNACJA:

**PARTER**

IŁOŚĆ POKOI:

**3**

powierzchnia mieszkania **58,48m<sup>2</sup>**

powierzchnia tarasu **7,70m<sup>2</sup>**

powierzchnia ogródka **74,00m<sup>2</sup>**

SKAL 1:100



**Perfect Home**  
PERFECTION for YOU

LEGENDA:

- ŚCIANKI DZIAŁOWE (PRZYKŁADOWA ARANŻACJA)
- ŚCIANY KONSTRUKCYJNE (NIE NADJĄCE SIĘ DO DEMONTAŻU)

UWAGA:

- NINIEJSZA KARTA NIE STANOWI ZAŁĄCZNIKA DO UMOWY ANI OFERTY W ROZUMIENIU K.C.
- WYMIARY, URZĄDZENIA ORAZ INSTALACJE PODANO NA PODSTAWIE PROJEKTU KONCEPCYJNEGO, MOGĄ NASTĄPIĆ NIEZNACZNE ZMIANY W PROJEKCIE WYKONAWCZYM
- PODANE WYMIARY I POWIERZCHNIE MIERZONO ZGODNIEZ NORMĄ PN-ISO 9836:1997, PRZYJĘTO GRUBOŚĆ TYNKU 1 CM
- OPRACOWANIE CHRONIONE USTAWĄ O PRAWIE AUTORSKIM I PRAWACH POKREWNYCH (DZ.U. NR 38 POZ. 84 Z DNIA 4 LUTEGO 1994R.)

projektant:  
mgr inż. arch. Katarzyna Reszka